

ثروة المباني

العقارية

الملف التعريفي الخاص بمشروع "سهام سنتر"

مقدم من شركة ثروه المباني العقارية


يتميز سهام سنتر بالقرب من طريق الملك سلمان الشريان النابض لمدينة الرياض كما يتميز بسرعه الوصول الي مطار الملك خالد الدولي ويتميز ايضا بجمالية الشكل الخارجي والمهنية في التصميم الداخلي حيث يحتوي على مساحات عمل مكتبية راقية وبإطلالات خلابة تصل إلى 1200م للمساحات المكتبية كما يتميز المبنى بوجود مواقف أرضية للسيارات تتسع لحوالي 20موقف سيارة ليكون بذلك نموذجاً مثالياً لرواد المال والأعمال.



موقع المشروع

يقع **سهام سنتر** في أحد أرقى أحياء العاصمة الرياض حي النرجس على شارع السهام المتفرع مباشرة من طريق الملك سلمان حيث سهولة الوصول من وإلى المركز.

الموقع علي جوجل

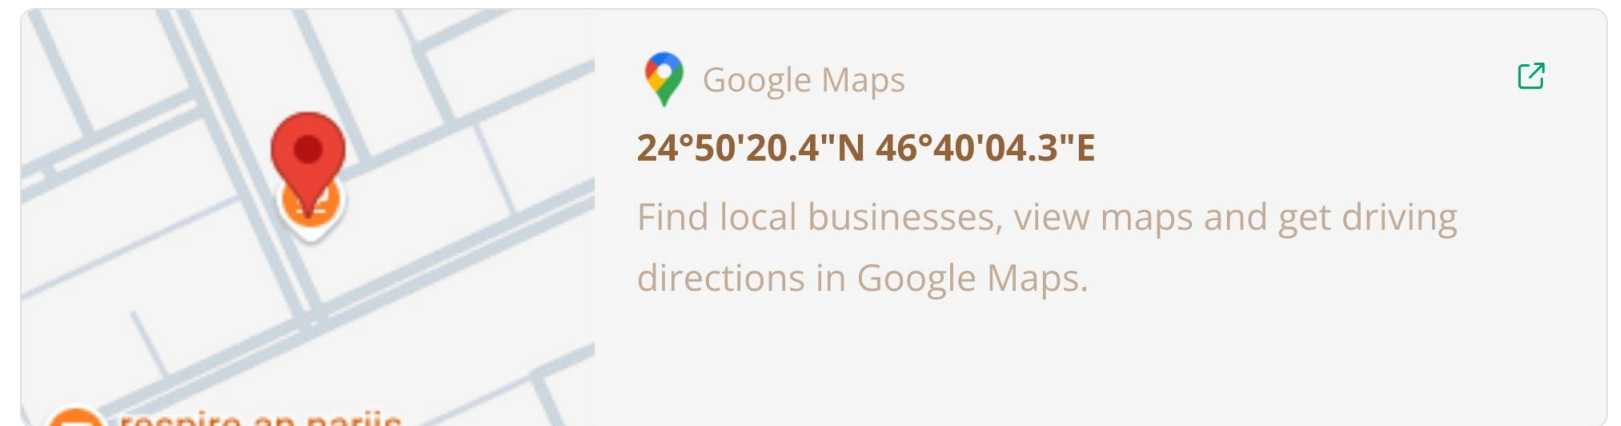

تفاصيل الوحدات



مكونات الوحدات الايجاربه

عباره عن 6مكاتب منفصله




المساحات


من 63م ل 322م



نماذج التصميم لمكتب 2 & 3

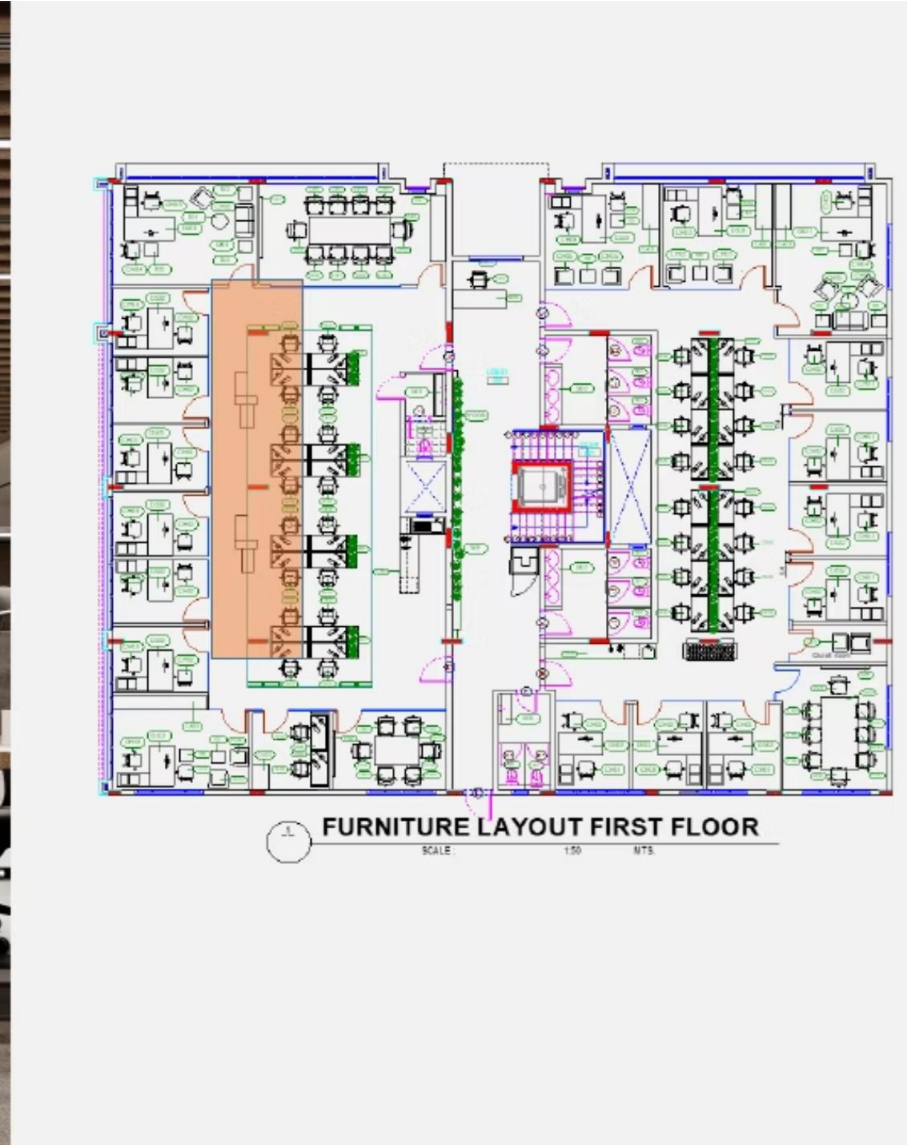


نماذج التصميم لمكتب 2 & 3

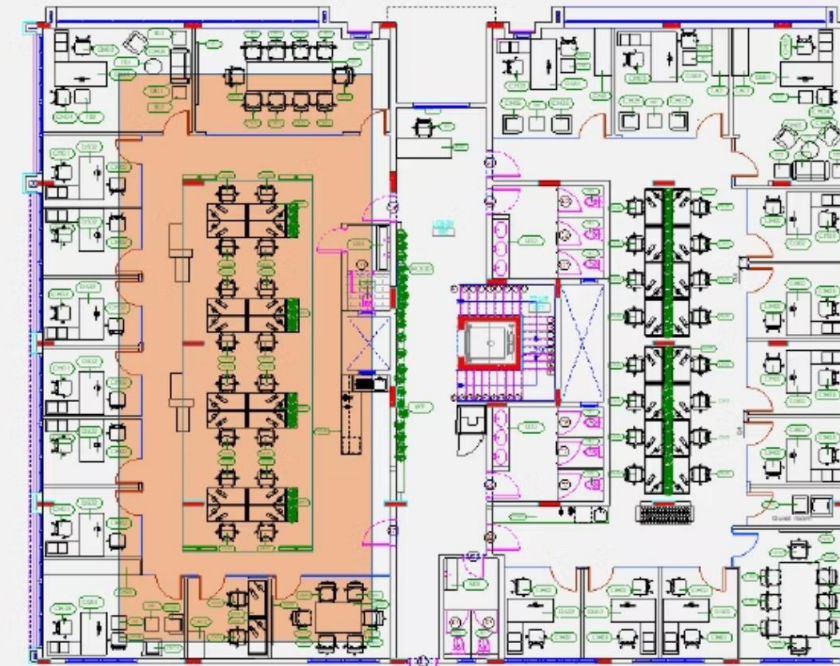

FURNITURE LAYOUT FIRST FLOOR
SCALE 1:100 MTS

نماذج التصميم لمكتب 2 & 3

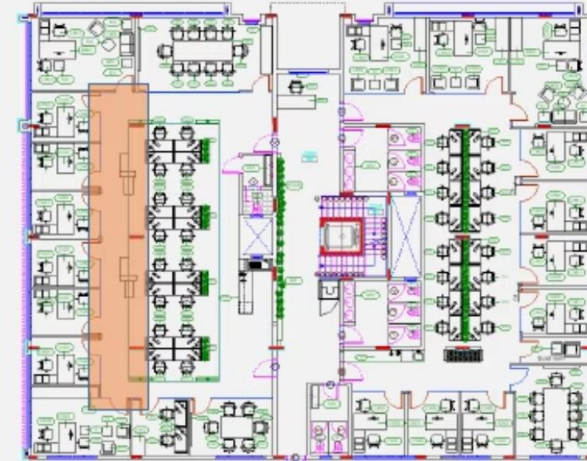

FURNITURE LAYOUT FIRST FLOOR

SCALE 1:50

غرفة اجتماعات V.I.P



تم استحداث غرفة اجتماعات بنظام المجلس و تصاميم خشبيه وزرع نباتي علي سطح المبني ليعكس فخامه المكان كما هو بالتصميم

ثقة المباني

العقارية